PART OF WEST 1/2 SEC. 29, & EAST 1/2 SEC. 30, T. 7 N., R. 1 W., S.L.B. & M. 150

WHITE BARN COUNTRY CLUB PRUD SUBDIVISION NO. 2

PHASE 1

LOTS 1 - 12

IN PLEASANT VIEW CITY

SCALE 1" = 50'

TAXING UNIT : 11

PREFIX : 17-150

EXCEPT WHERE OTHERWISE SHOWN ALL LOTS AND COMMON AREA OWNED BY: MSI, INC.

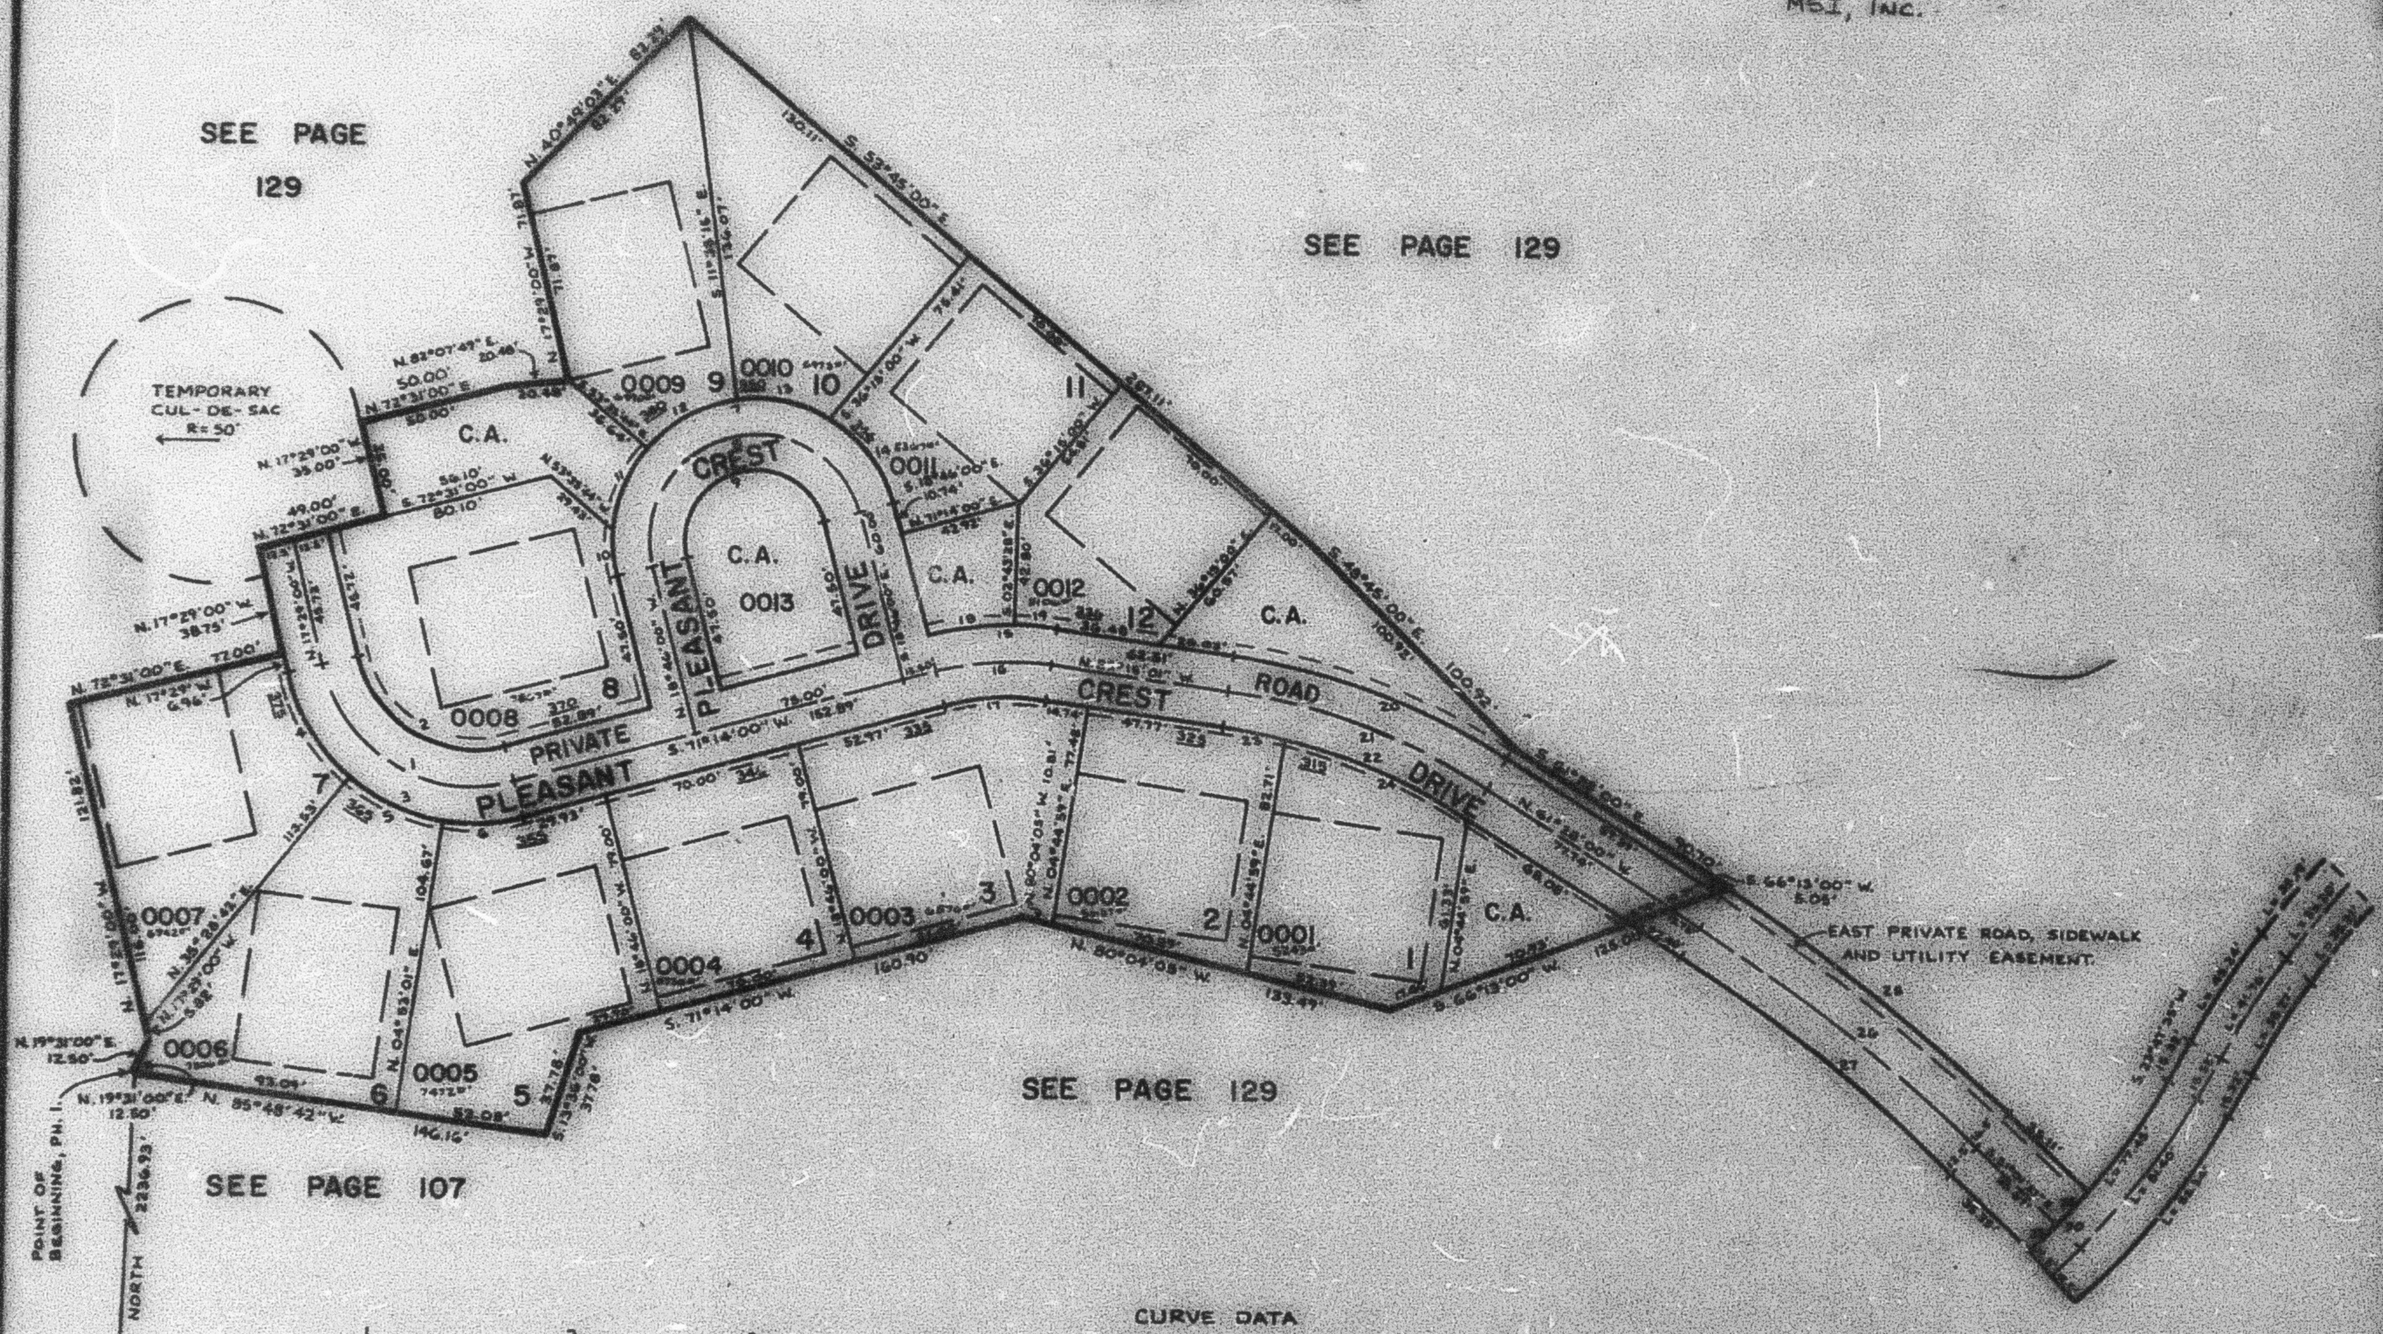

CURVE DATA

	1	2	3	4	5	6	7	8	9	10
Δ=	01°17'00"	21°17'00"	91°17'00"	37°02'18"	30°36'41"	23°39'01"	180°00'00"	180°00'00"	180°00'00"	18°18'08"
R=	55.00'	42.50'	67.50'	67.50'	67.50'	67.50'	50.00'	37.50'	25.00'	50.00'
L=	67.63'	67.71'	107.54'	43.64'	36.04'	27.86'	157.08'	117.81'	78.54'	15.97'
LC=	75.68' N. 63°07'30" W.	60.77' N. 63°07'30" W.	96.52' N. 63°07'30" W.	42.88' N. 36°00'09" W.	35.62' N. 69°49'08" W.	27.67' S. 83°03'30" W.	100.00' N. 71°14'00" E.	75.00' N. 71°14'00" E.	50.00' N. 71°14'00" E.	15.90' N. 09°36'58" W.
T=	56.25'	43.46'	69.03'	22.61'	18.46'	14.13'				8.09'

	11	12	13	14	15	16	17	18	19	20
Δ=	36°52'12"	41°57'29"	38°46'08"	44°05'07"	23°30'59"	23°30'59"	23°30'59"	14°02'32"	C7°38'27"	23°47'01"
R=	50.00'	50.00'	50.00'	50.00'	112.50'	100.00'	67.50'	112.50'	112.50'	243.50'
L=	32.18'	36.62'	33.83'	38.49'	46.17'	41.04'	38.91'	31.50'	14.48'	101.74'
LC=	31.62' N. 17°58'10" E.	35.80' N. 57°23'01" E.	33.19' S. 82°15'11" E.	37.54' S. 40°49'03" E.	45.86' N. 82°59'27" E.	40.76' N. 82°59'27" E.	35.66' N. 82°59'27" E.	31.40' N. 79°15'14" E.	14.47' S. 89°59'14" E.	100.80'
T=	16.67'	19.17'	17.59'	20.25'	23.42'	20.82'	18.21'	15.86'	7.25'	S. 75°21'31" E. 52.12'

	21	22	23	24	25	26	27	28	29	30
Δ=	23°41'01"	23°47'01"	05°44'03"	18°02'58"	10°26'23"	10°26'23"	10°26'23"	03°51'36"	03°55'24"	85°47'00"
R=	233.00'	223.50'	222.50'	223.50'	698.64'	673.14'	663.64'	245.11'	245.11'	245.11'
L=	97.58'	92.36'	22.27'	70.09'	126.20'	122.98'	120.98'	16.51'	12.51'	367.05'
LC=	96.89' S. 73°21'31" E.	91.70' S. 73°21'31" E.	22.26' S. 82°23'00" E.	69.80' S. 70°29'29" E.	126.03' S. 86°14'49" E.	123.00' S. 86°14'49" E.	120.78' S. 86°14'49" E.	16.51' S. 27°08'38" W.	12.50' S. 40°26'05" W.	231.00' S. 38°38'11" W.
T=	49.49'	46.86'	11.14'	35.24'	63.23'	61.77'	60.49'	8.26'	6.25'	14.33'

NOTE: FOR COMPLETE ENG. DATA SEE ORIG. DED. PLAT IN BOOK 27, PAGES 2 TO 5.

FOR EASEMENTS SEE ORIG. DED. PLAT IN BOOK 27, PAGES 2 TO 5.

17