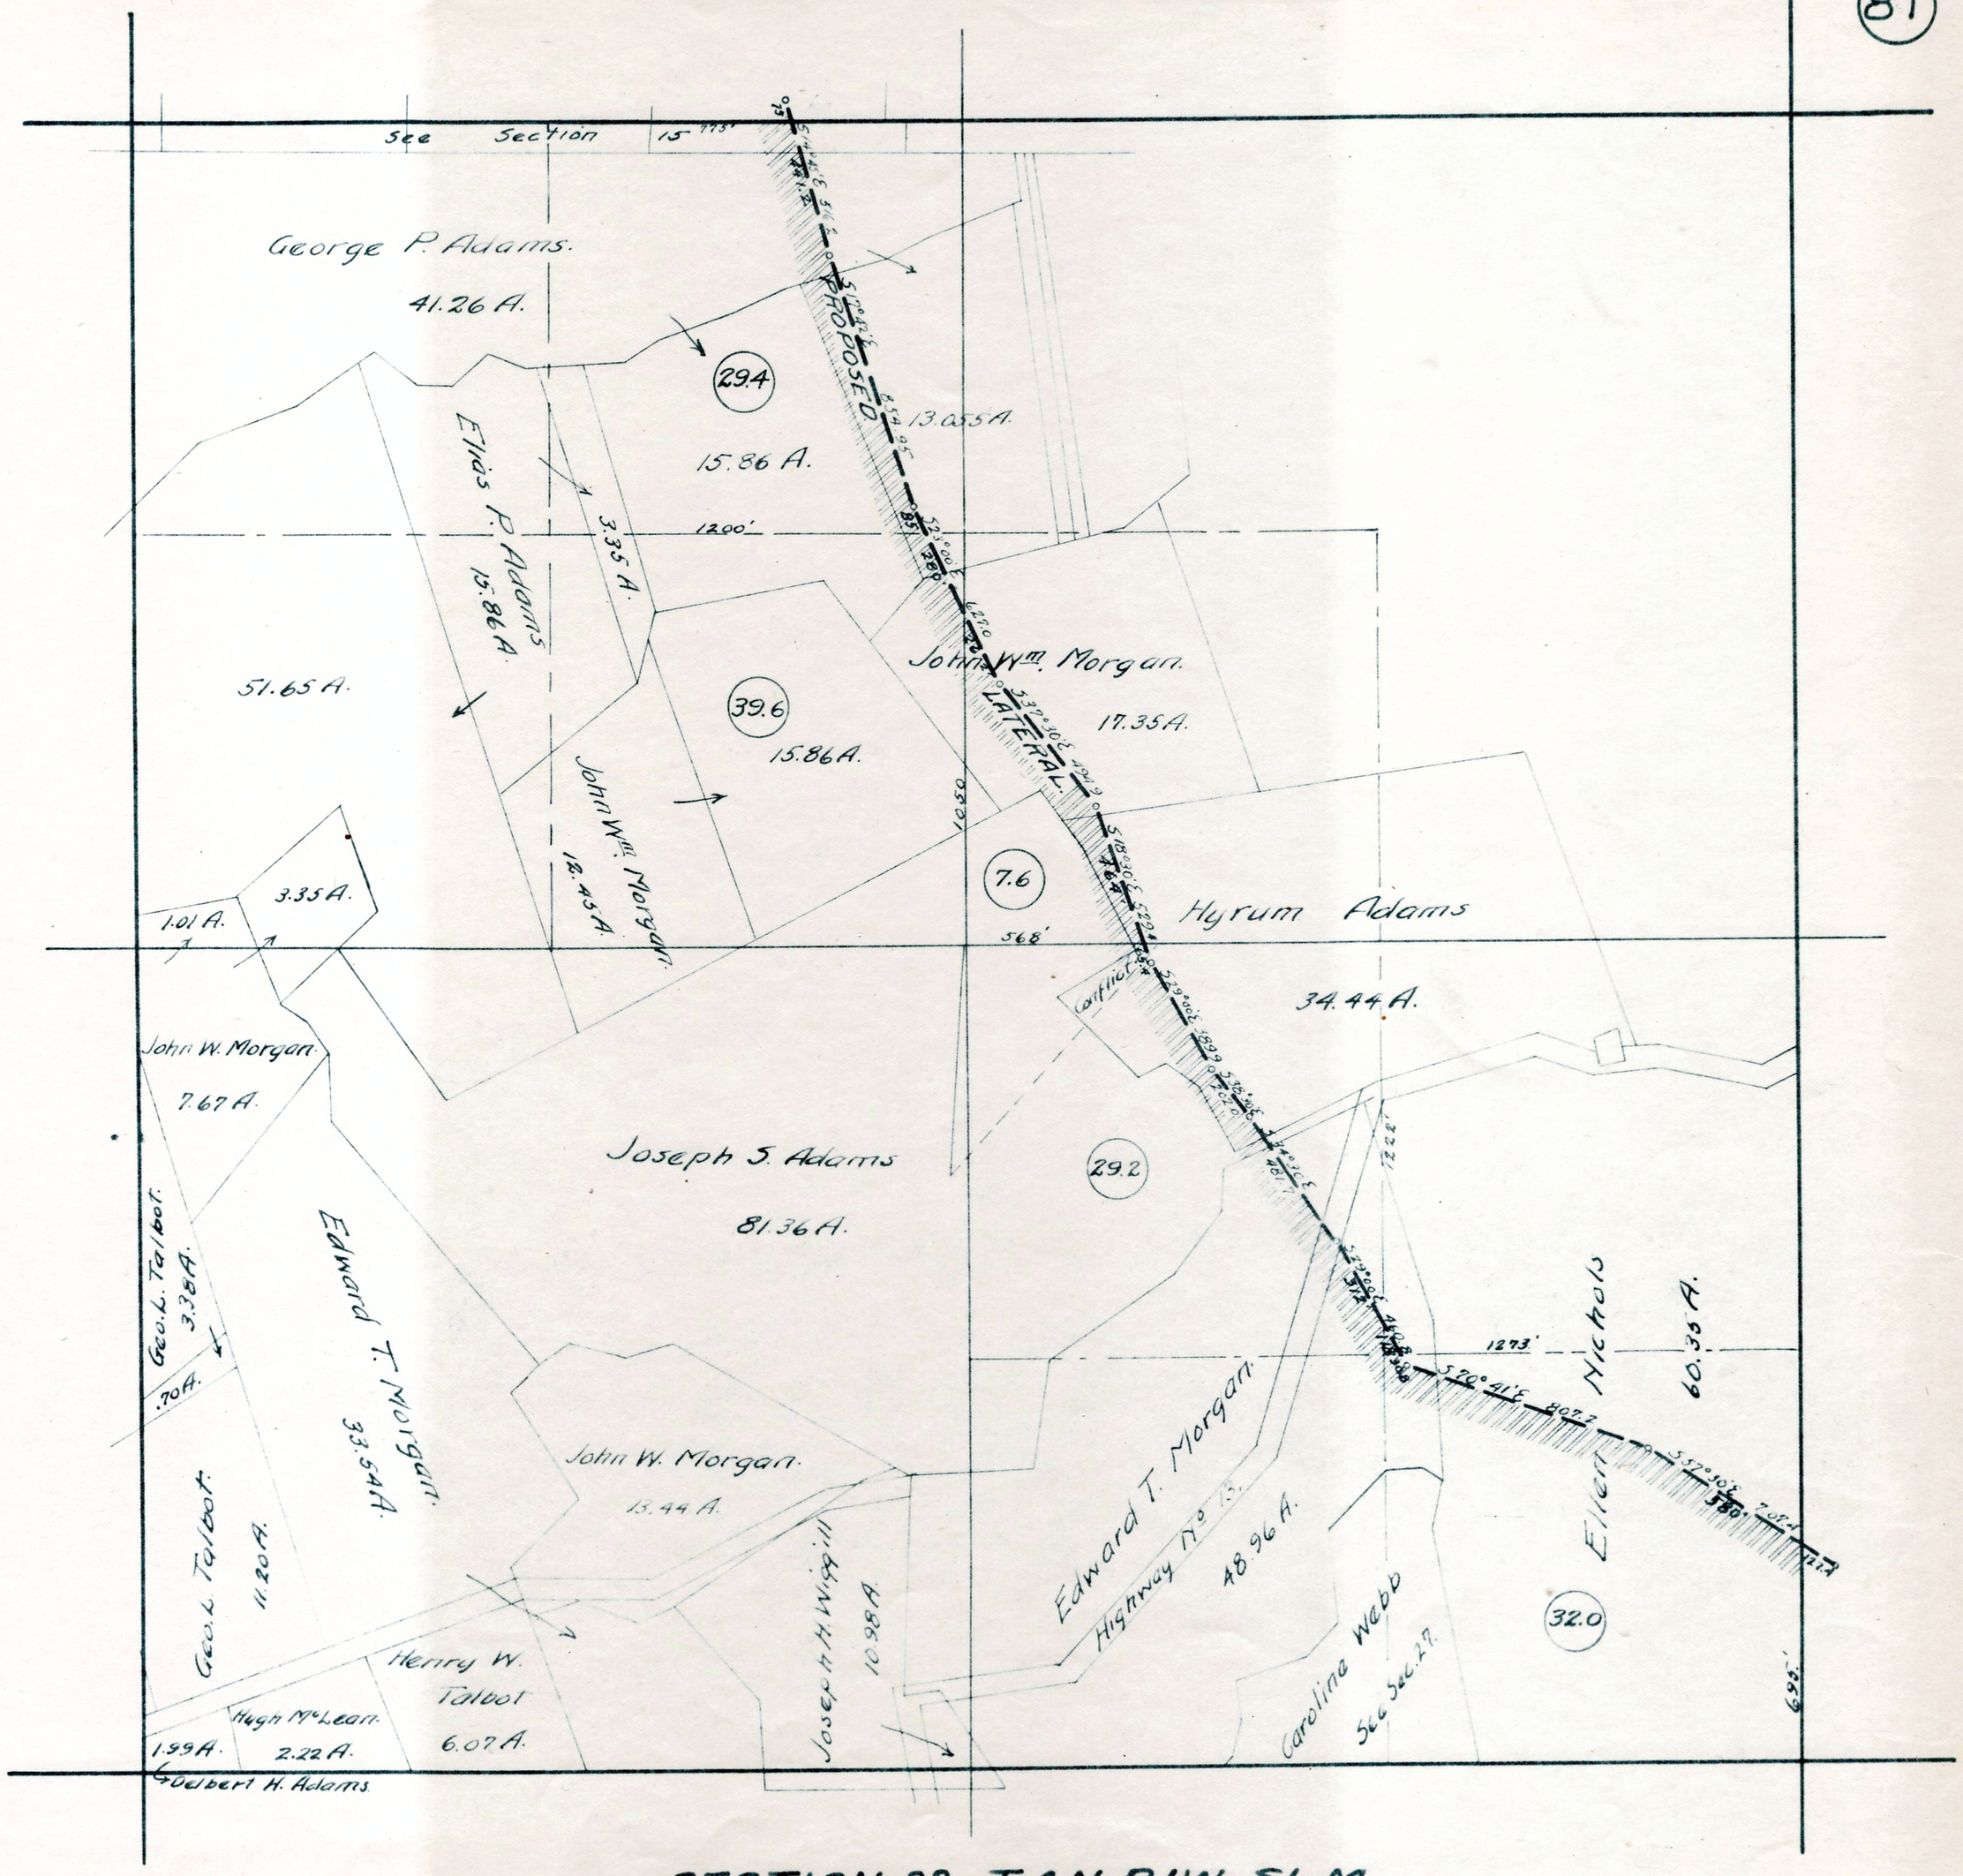

SECTION 22 - T. 4 N. R. 1 W. S.L.M.