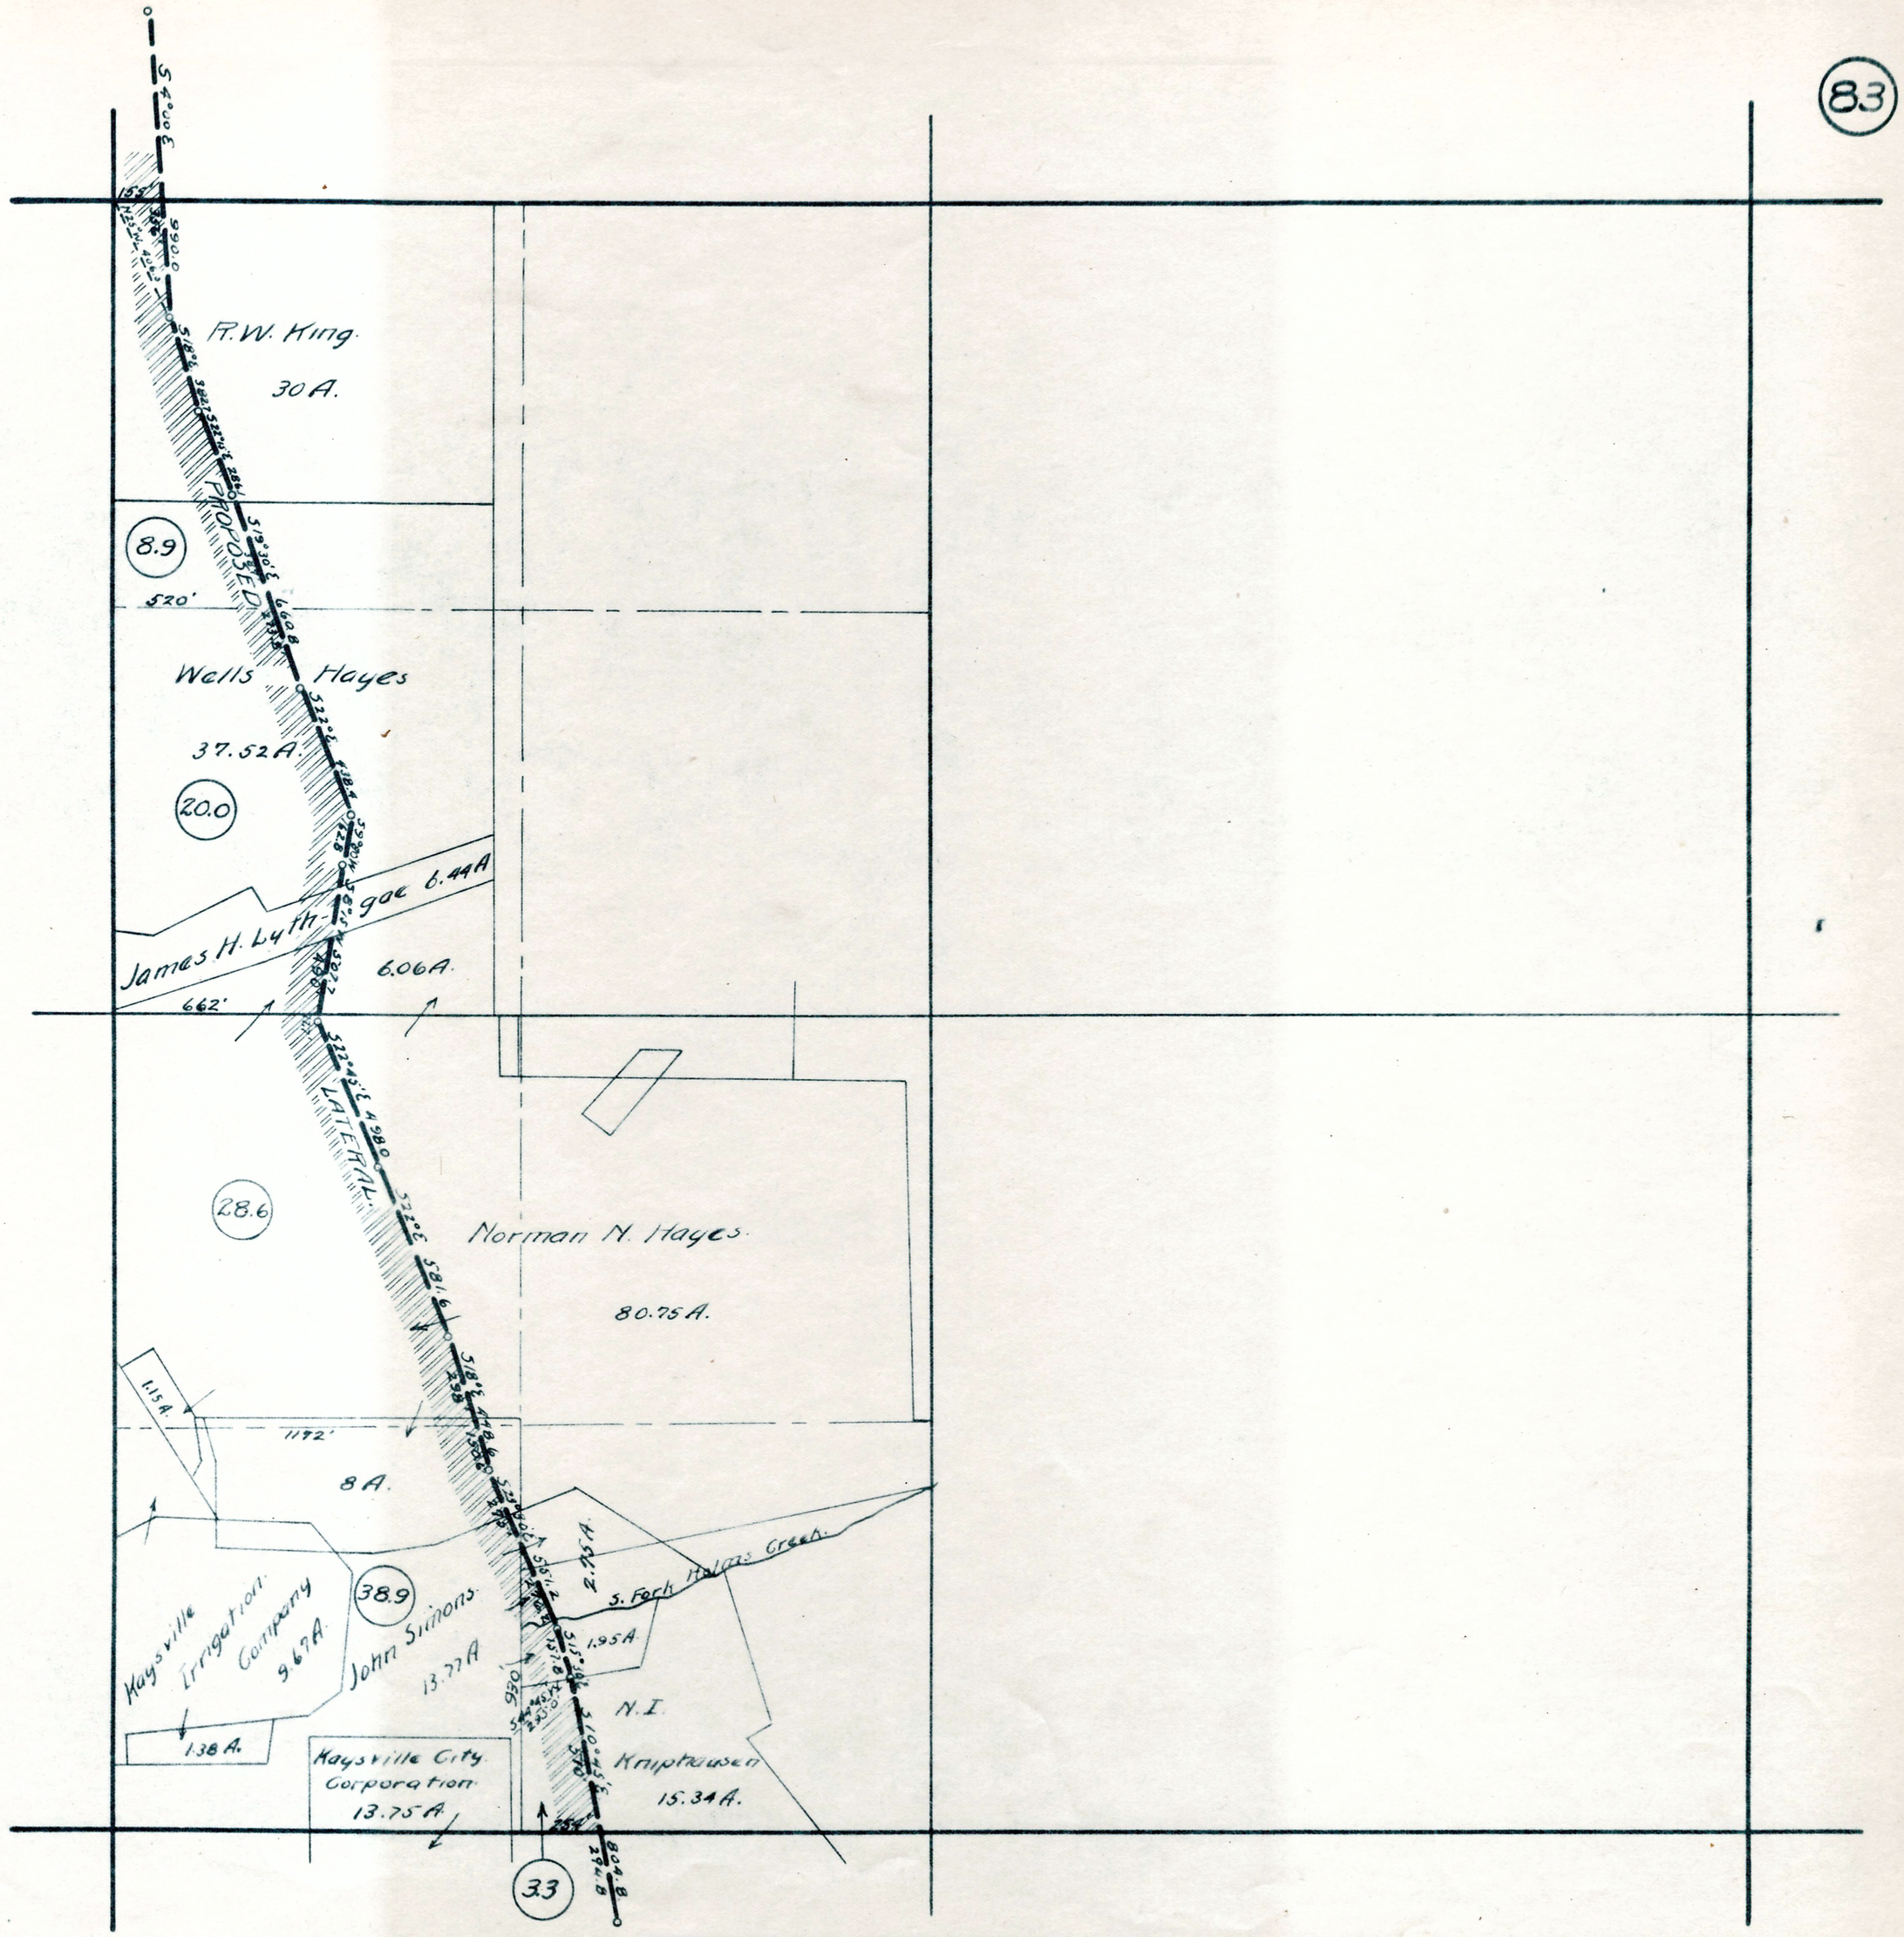

SECTION 26 - T. 4 N. R. 1W. S.L.M.