June 16-1912 & f-y. Harris Oct. 18-1913

Survey for Anna Gentile and M. Bertinetti in W. ½ NE ¼ Sec. 18 T. 6. N - R. 1. W.

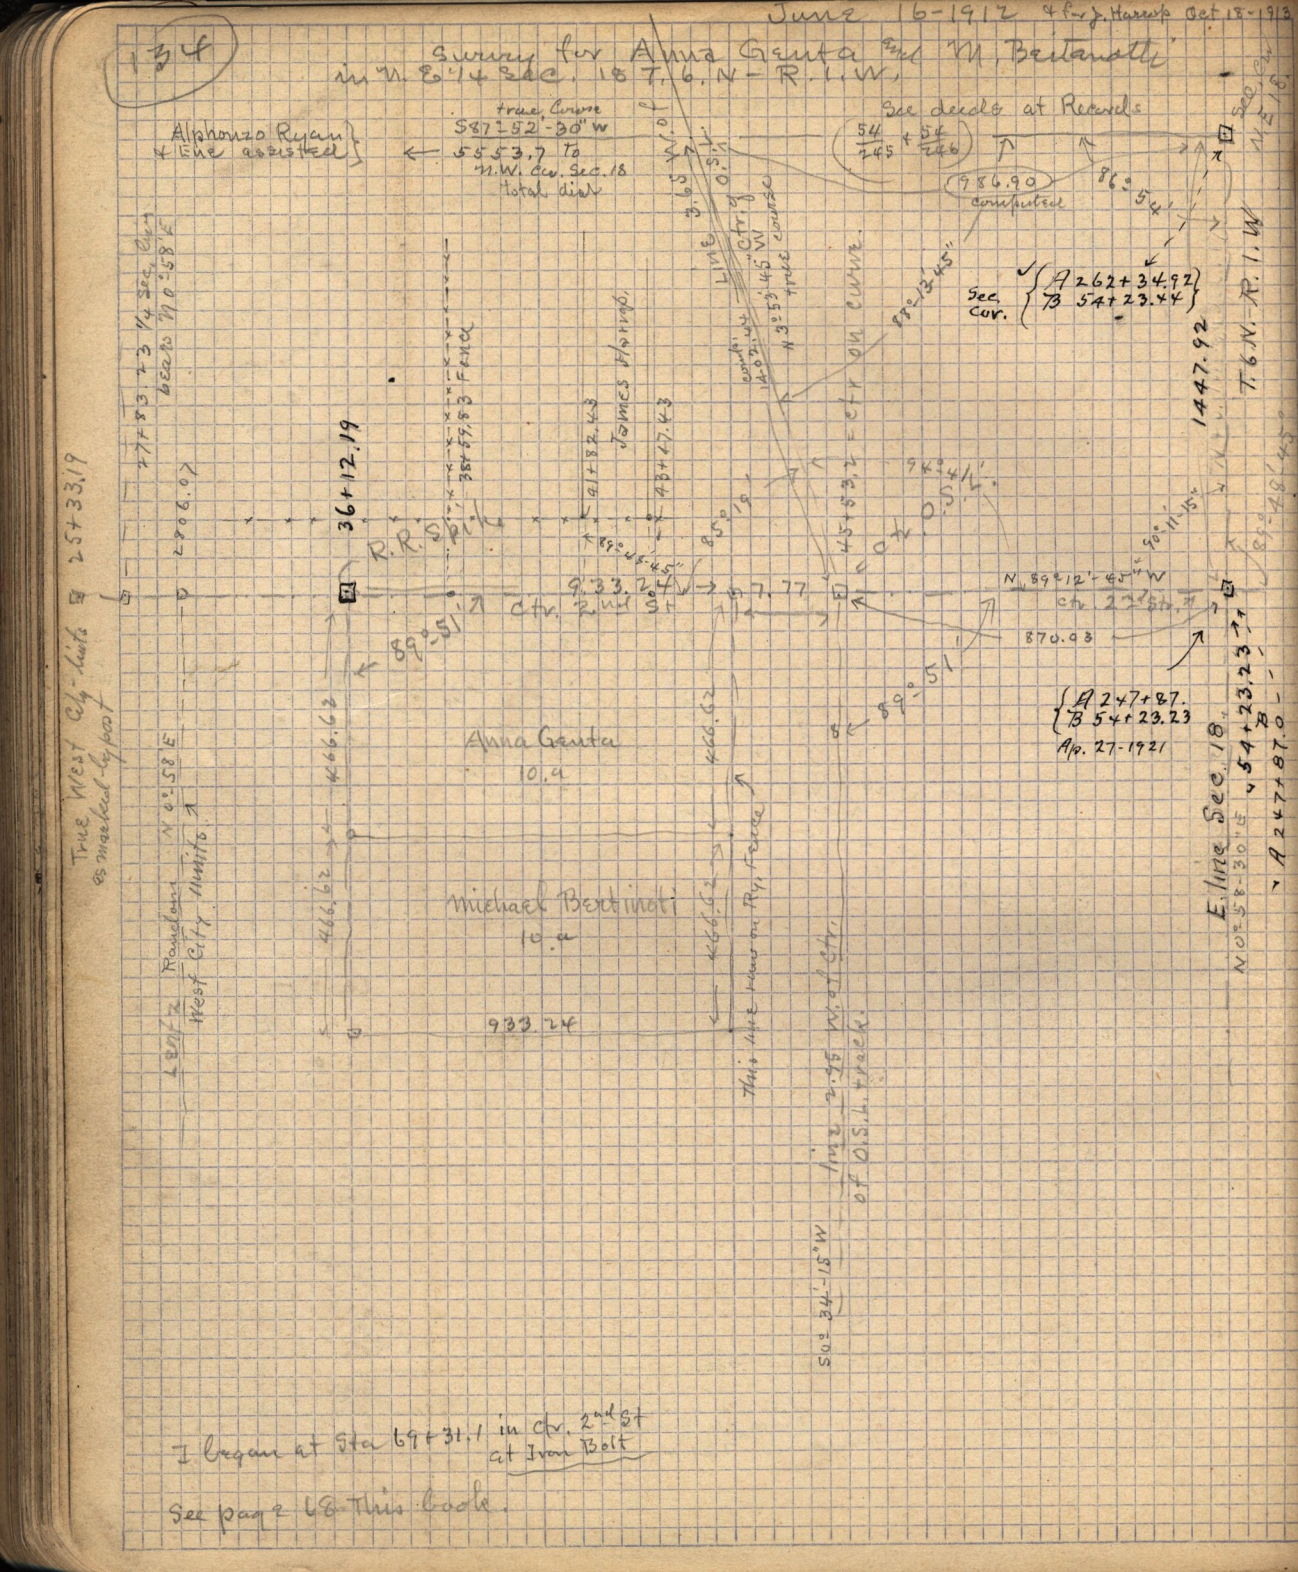
Alphonzo Ryan & Elsie Ryan
true Course S87-52'-30" W
5553.7 To N.W. cor. Sec. 18 Total dist.
See deeds at Records
54/245 + 54/246
986.90 computed
See Cor. A 262+34.92 B 54+23.44
1447.92
T. 6 N. - R. 1 W.
E. line Sec. 18
N 0°-58'-30" E
A 247+87.0 - B 54+23.23 = 247+87.0 - 54+23.23
A 247+87. B 54+23.23 Apr. 27-1921
870.93
N 89°-12'-45" W
Ctr. 2nd St.
N 89°-51' W
933.24
Anna Gentile 10.a
Michael Bertinetti 10.a
466.62
466.62
466.62
466.62
West City Limits
Roadway
N 0°-58' E
1320.72
7+83.73 1/4 Sec. Cor.
Bears N 0°-58' E
2006.02
36+12.19
R.R.S. Pk.
41+82.43
45+47.43
James Hannah
Fence
N 38°-57'-53" E
Ctr. 2nd St.
9.33.24
45+53.24 = Ctr. of Curve
N 30°-53'-45" W true course
Line Ctr. 2nd St.
N 30°-53'-45" W
Ctr. 2nd St.
This line runs on Ry. Fence
1/12 = 2.75 West of O.S.L. tracks
N 34°-05' W
89°-51'
89°-51'
89°-13'45"
5°-0'-15"
5°-0'-15"
5°-0'-15"
5°-0'-15"
90°-11'-15"
88°-13'45"
88°-48'45"
88°-48'45"
Ctr. 2nd St.
Ctr. 2nd St.
Ctr. 2nd St.