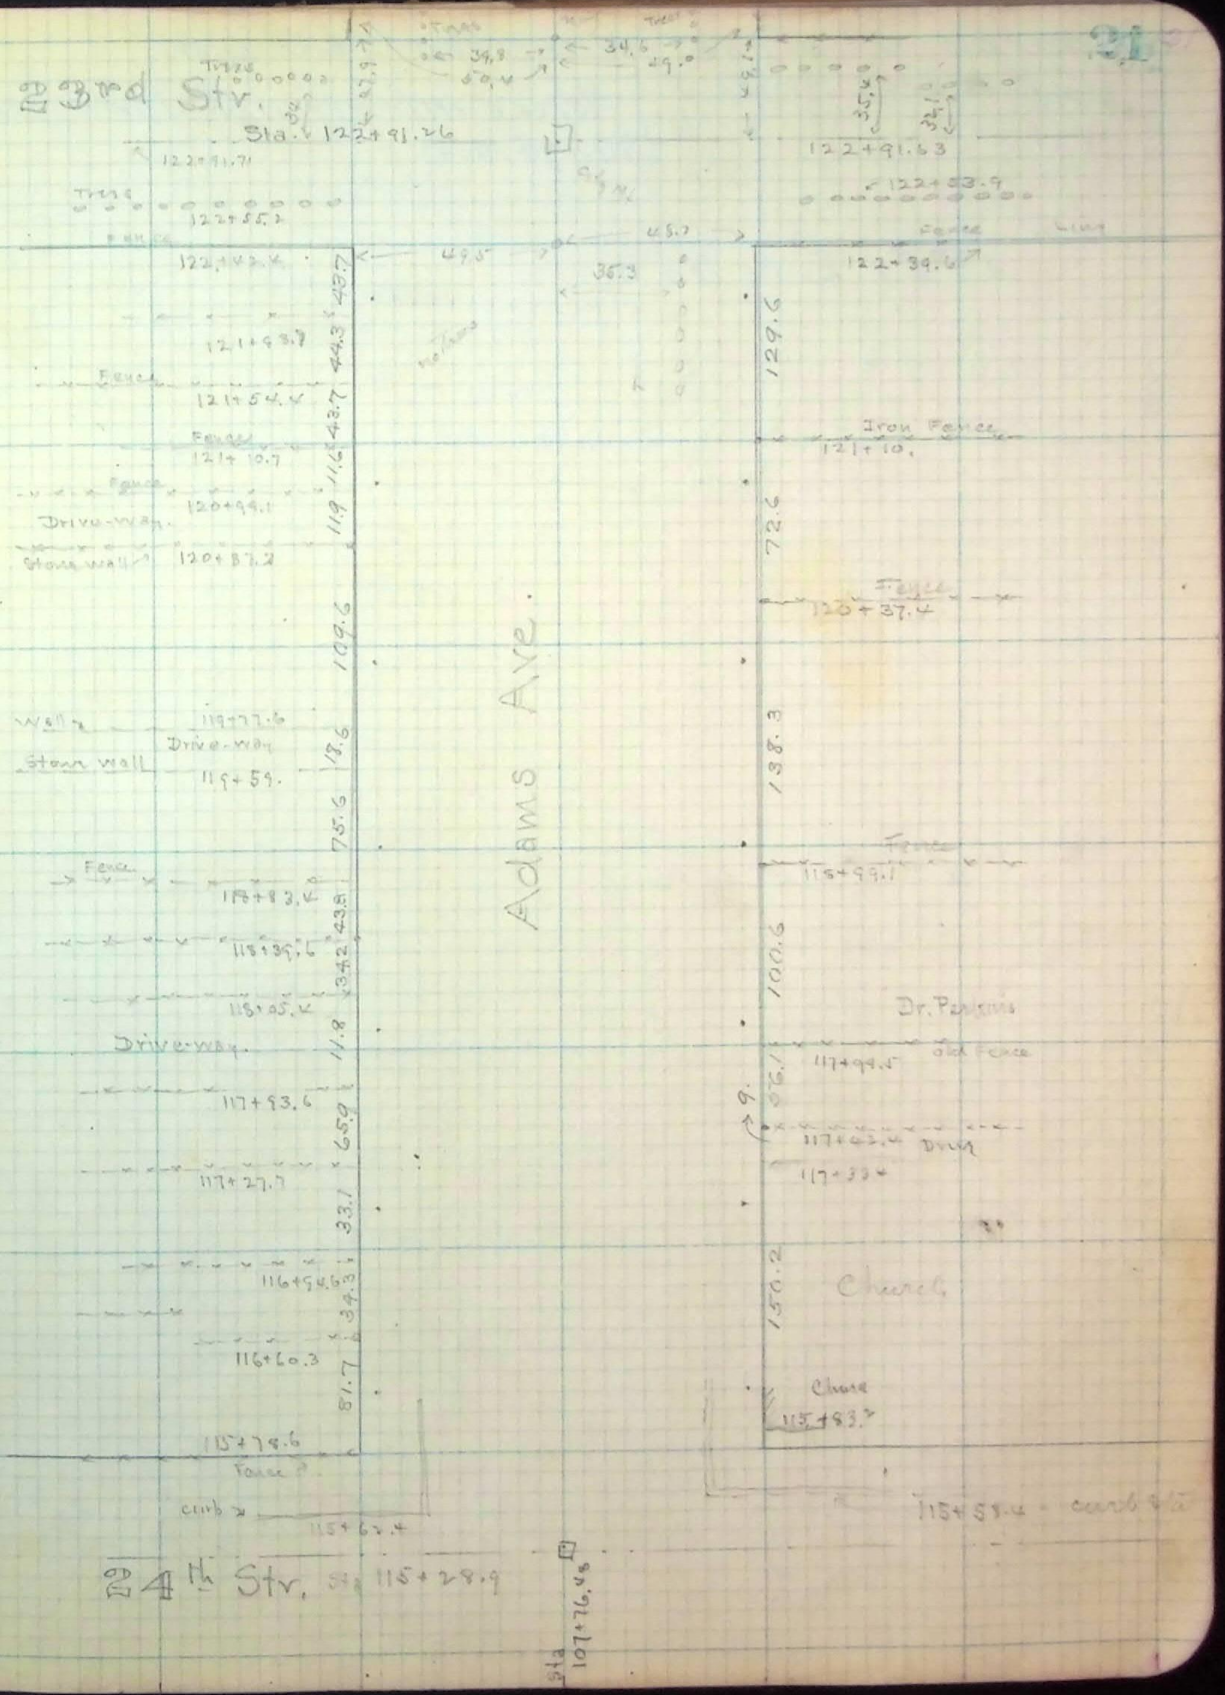

23rd Str.
Sta. 122+91.26
122+91.71
Trees
122+55.2
Fence
122+42.4
121+93.7
Fence
121+54.4
Fence
121+10.7
Fence
120+99.1
Drive-way
Stone wall
120+37.2
Wall
119+77.6
Drive-way
Stone wall
119+59.
Fence
118+83.4
118+39.6
118+05.4
Drive-way
117+93.6
117+27.7
116+94.6
116+60.3
115+78.6
Fence
curb
115+62.4
24th Str.
Sta 115+28.9
Sta 107+76.48
Adams Ave.
122+91.63
122+53.9
Fence
122+39.6
Iron Fence
121+10.
Fence
120+37.4
Fence
118+99.1
Dr. Parsons
old Fence
117+94.5
117+42.4
Drive
117+33.4
Church
Church
115+83.2
115+58.4 - curb Sta