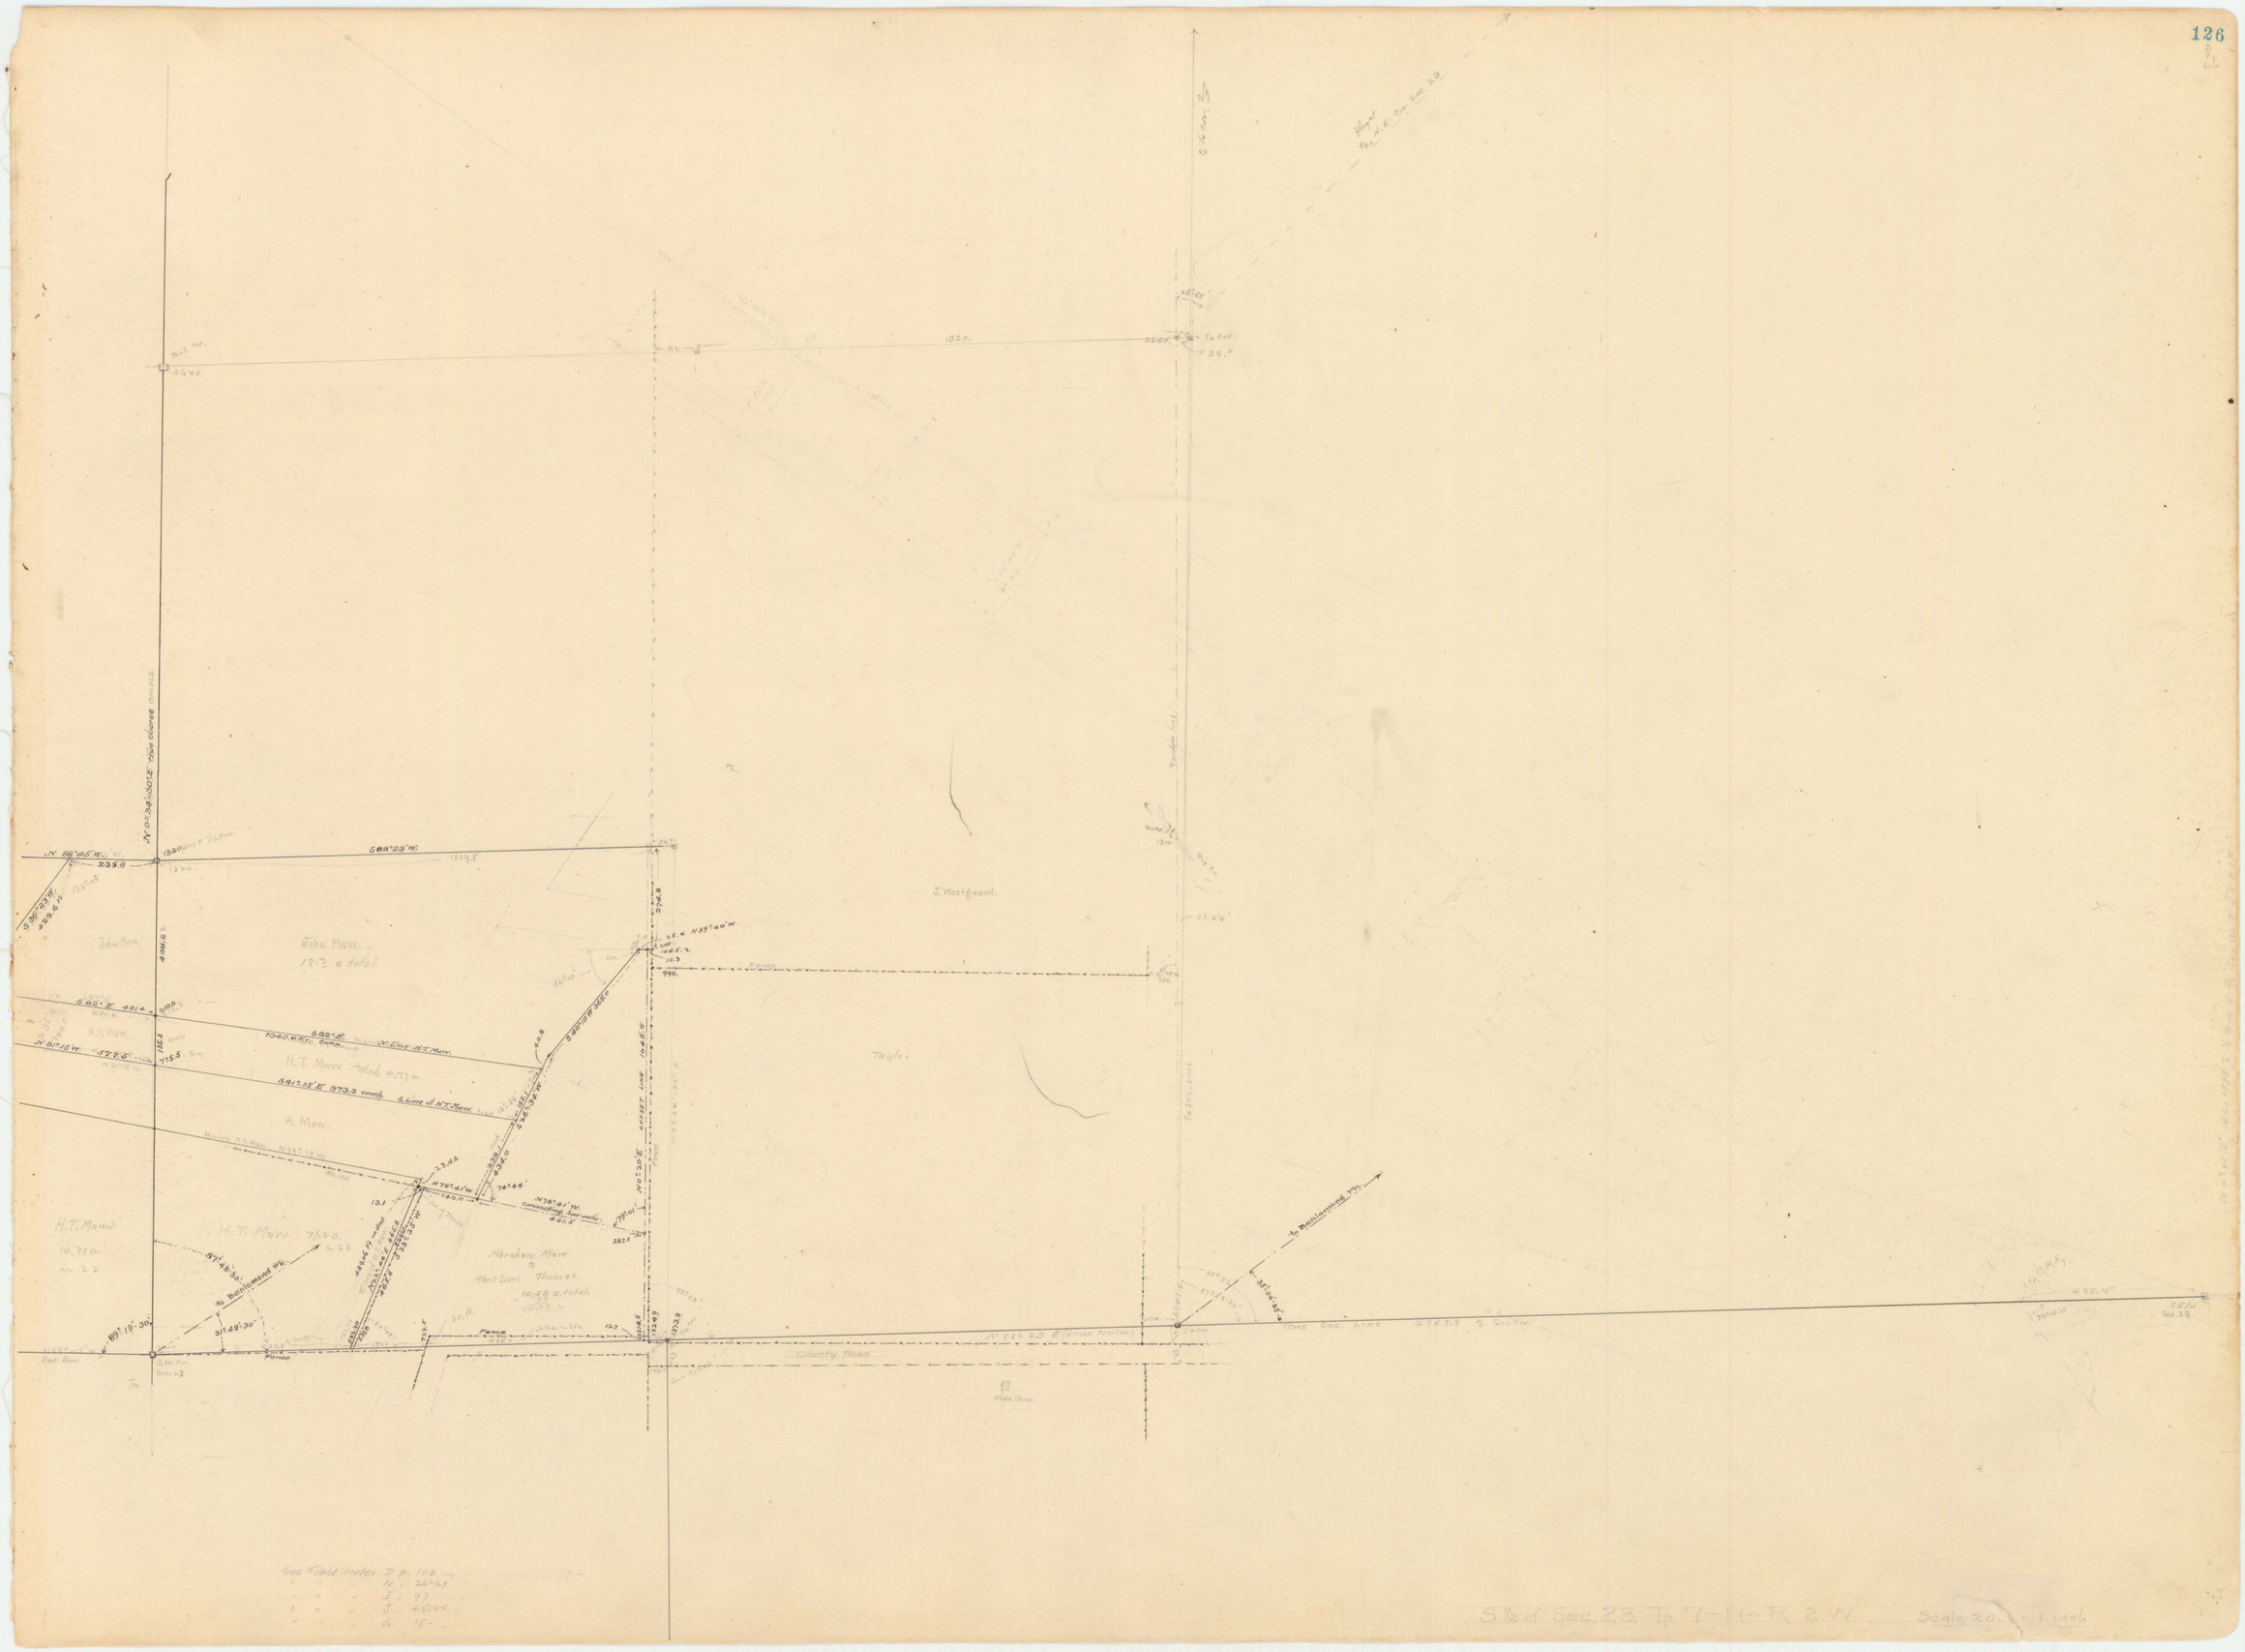
John Maw
18.3 a total
H.T. Maw total 4.77 a.
A. Maw
H.T. Maw 14.71 a
H.T. Maw 7.62 a.
Abraham Maw
Albert Levi Thomas
10.58 a. total
J. Westgaard
Taylor
County Road
to Benlomond Pk.
S 1/2 of Sec. 23, Tp. 7-N-R. 2 W.
Scale 20 = 1 inch