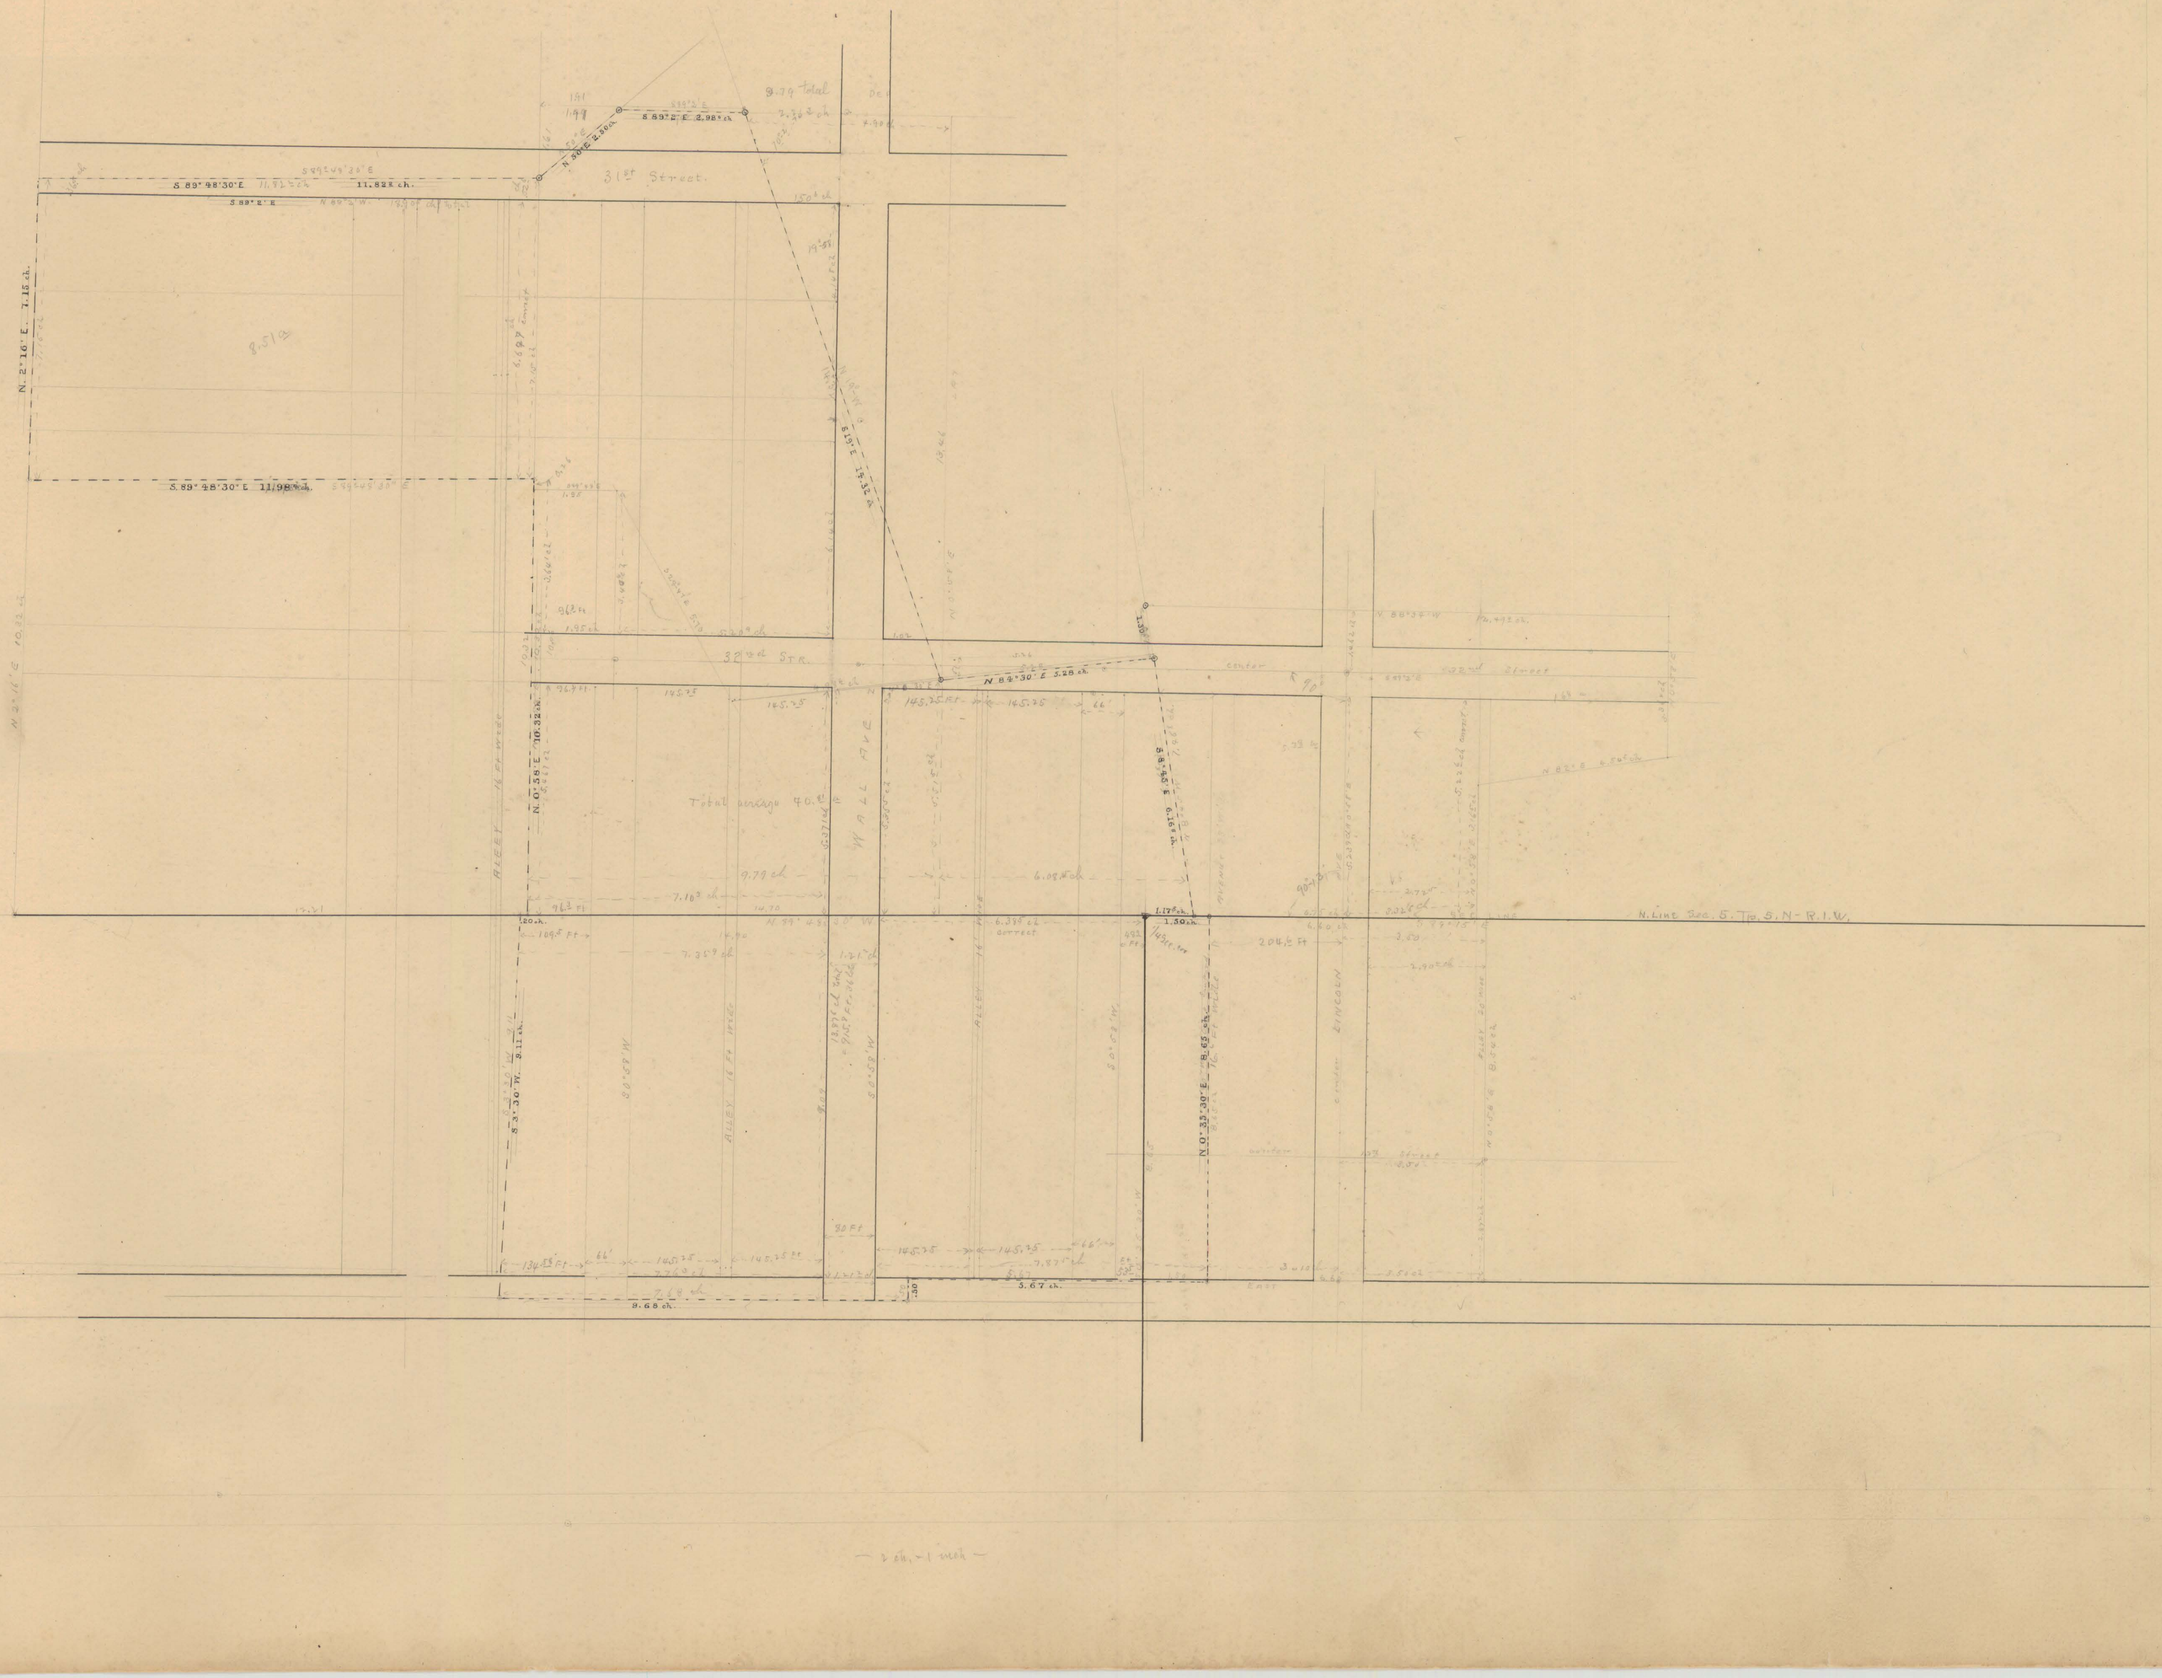
31st Street.
S. 89° 98' 30" E 11.82 ch.
S. 89° 48' 30" E 11.98 ch.
N. 2° 16' E. 1.15 ch.
N. 0° 58' E. 10.32 ch.
S. 89° 2' E 2.98 ch.
N. 20° E 2.20 ch.
8.79 Total
8.51 A
6.99 ch
32nd Str.
N 82° 30' E 3.25 ch.
S. 8° 45' E 6.15 ch.
S. 3° 30' W. 8.11 ch.
N. 0° 35' 30" E 8.65 ch.
Total acreage 40.8
ALLEY 16 Ft Wide
Center
N. Line Sec. 5 Tp. 5 N - R. 1 W.
3.67 ch.
9.68 ch.