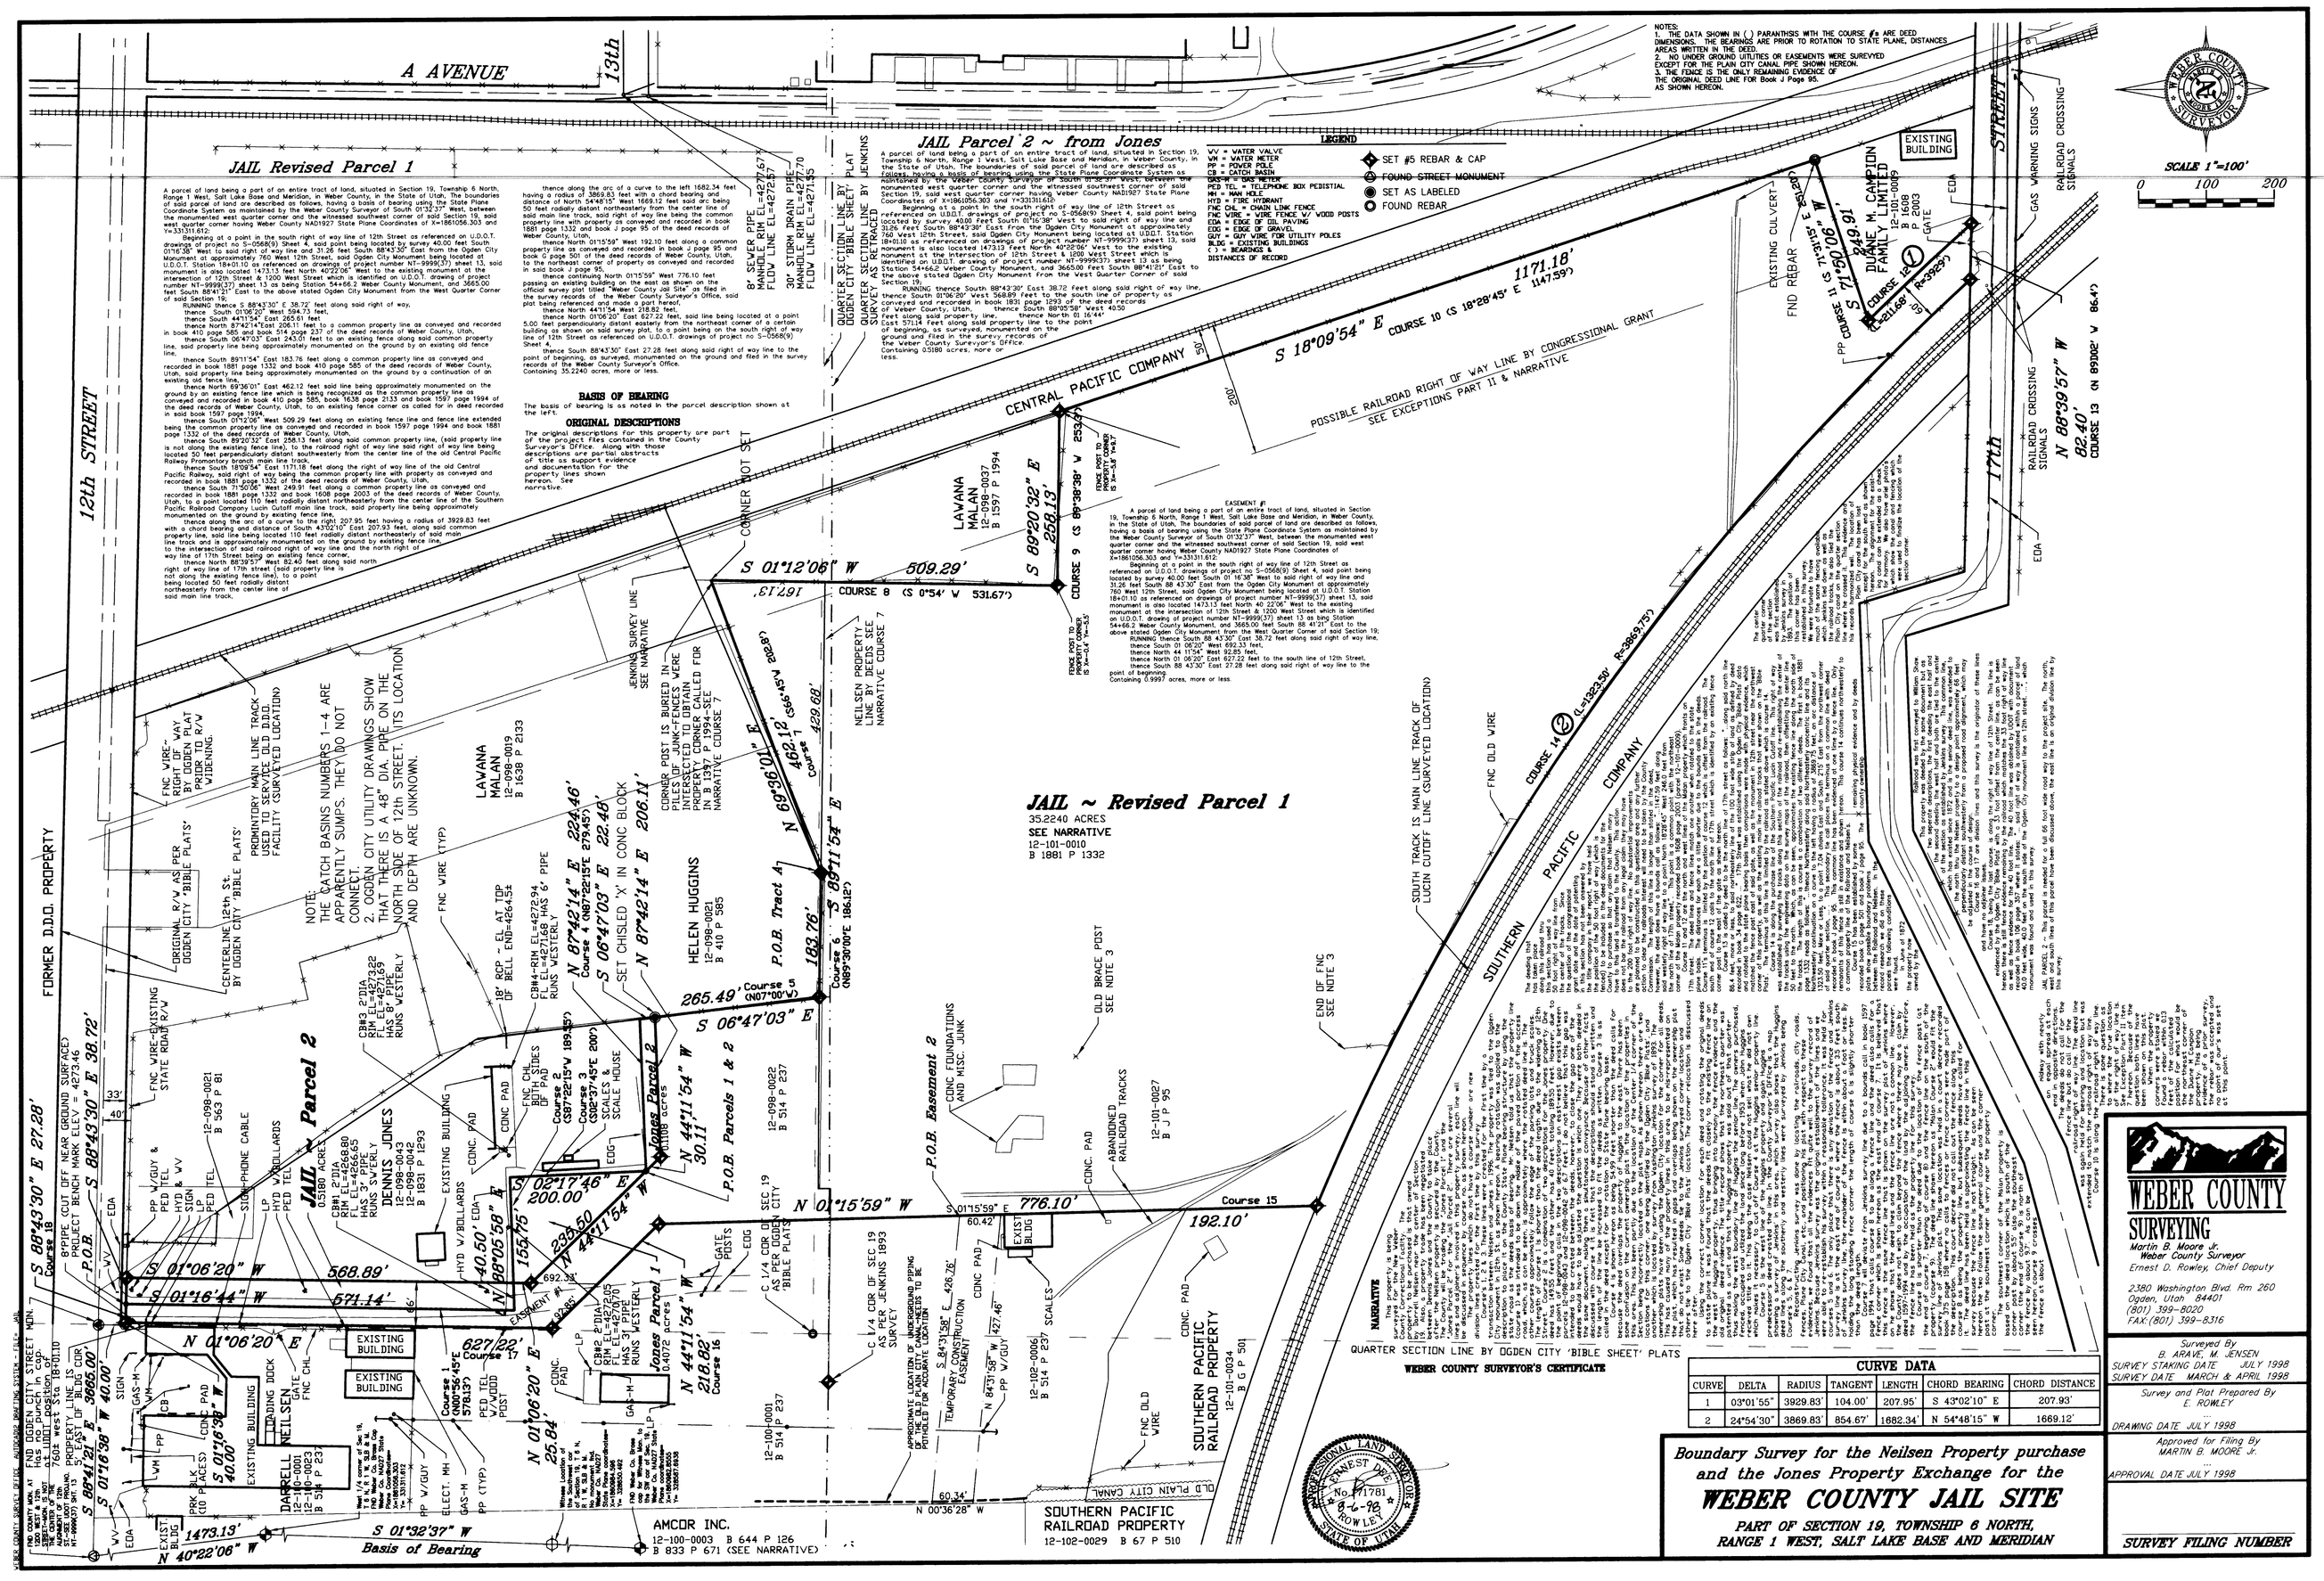

CURVE DATA						
CURVE	DELTA	RADIUS	TANGENT	LENGTH	CHORD BEARING	CHORD DISTANCE
1	03°01'55"	3929.83'	104.00'	207.95'	S 43°02'10" E	207.93'
2	24°54'30"	3869.83'	854.67'	1682.34'	N 54°48'15" W	1669.12'

100200
002004
002004
002004